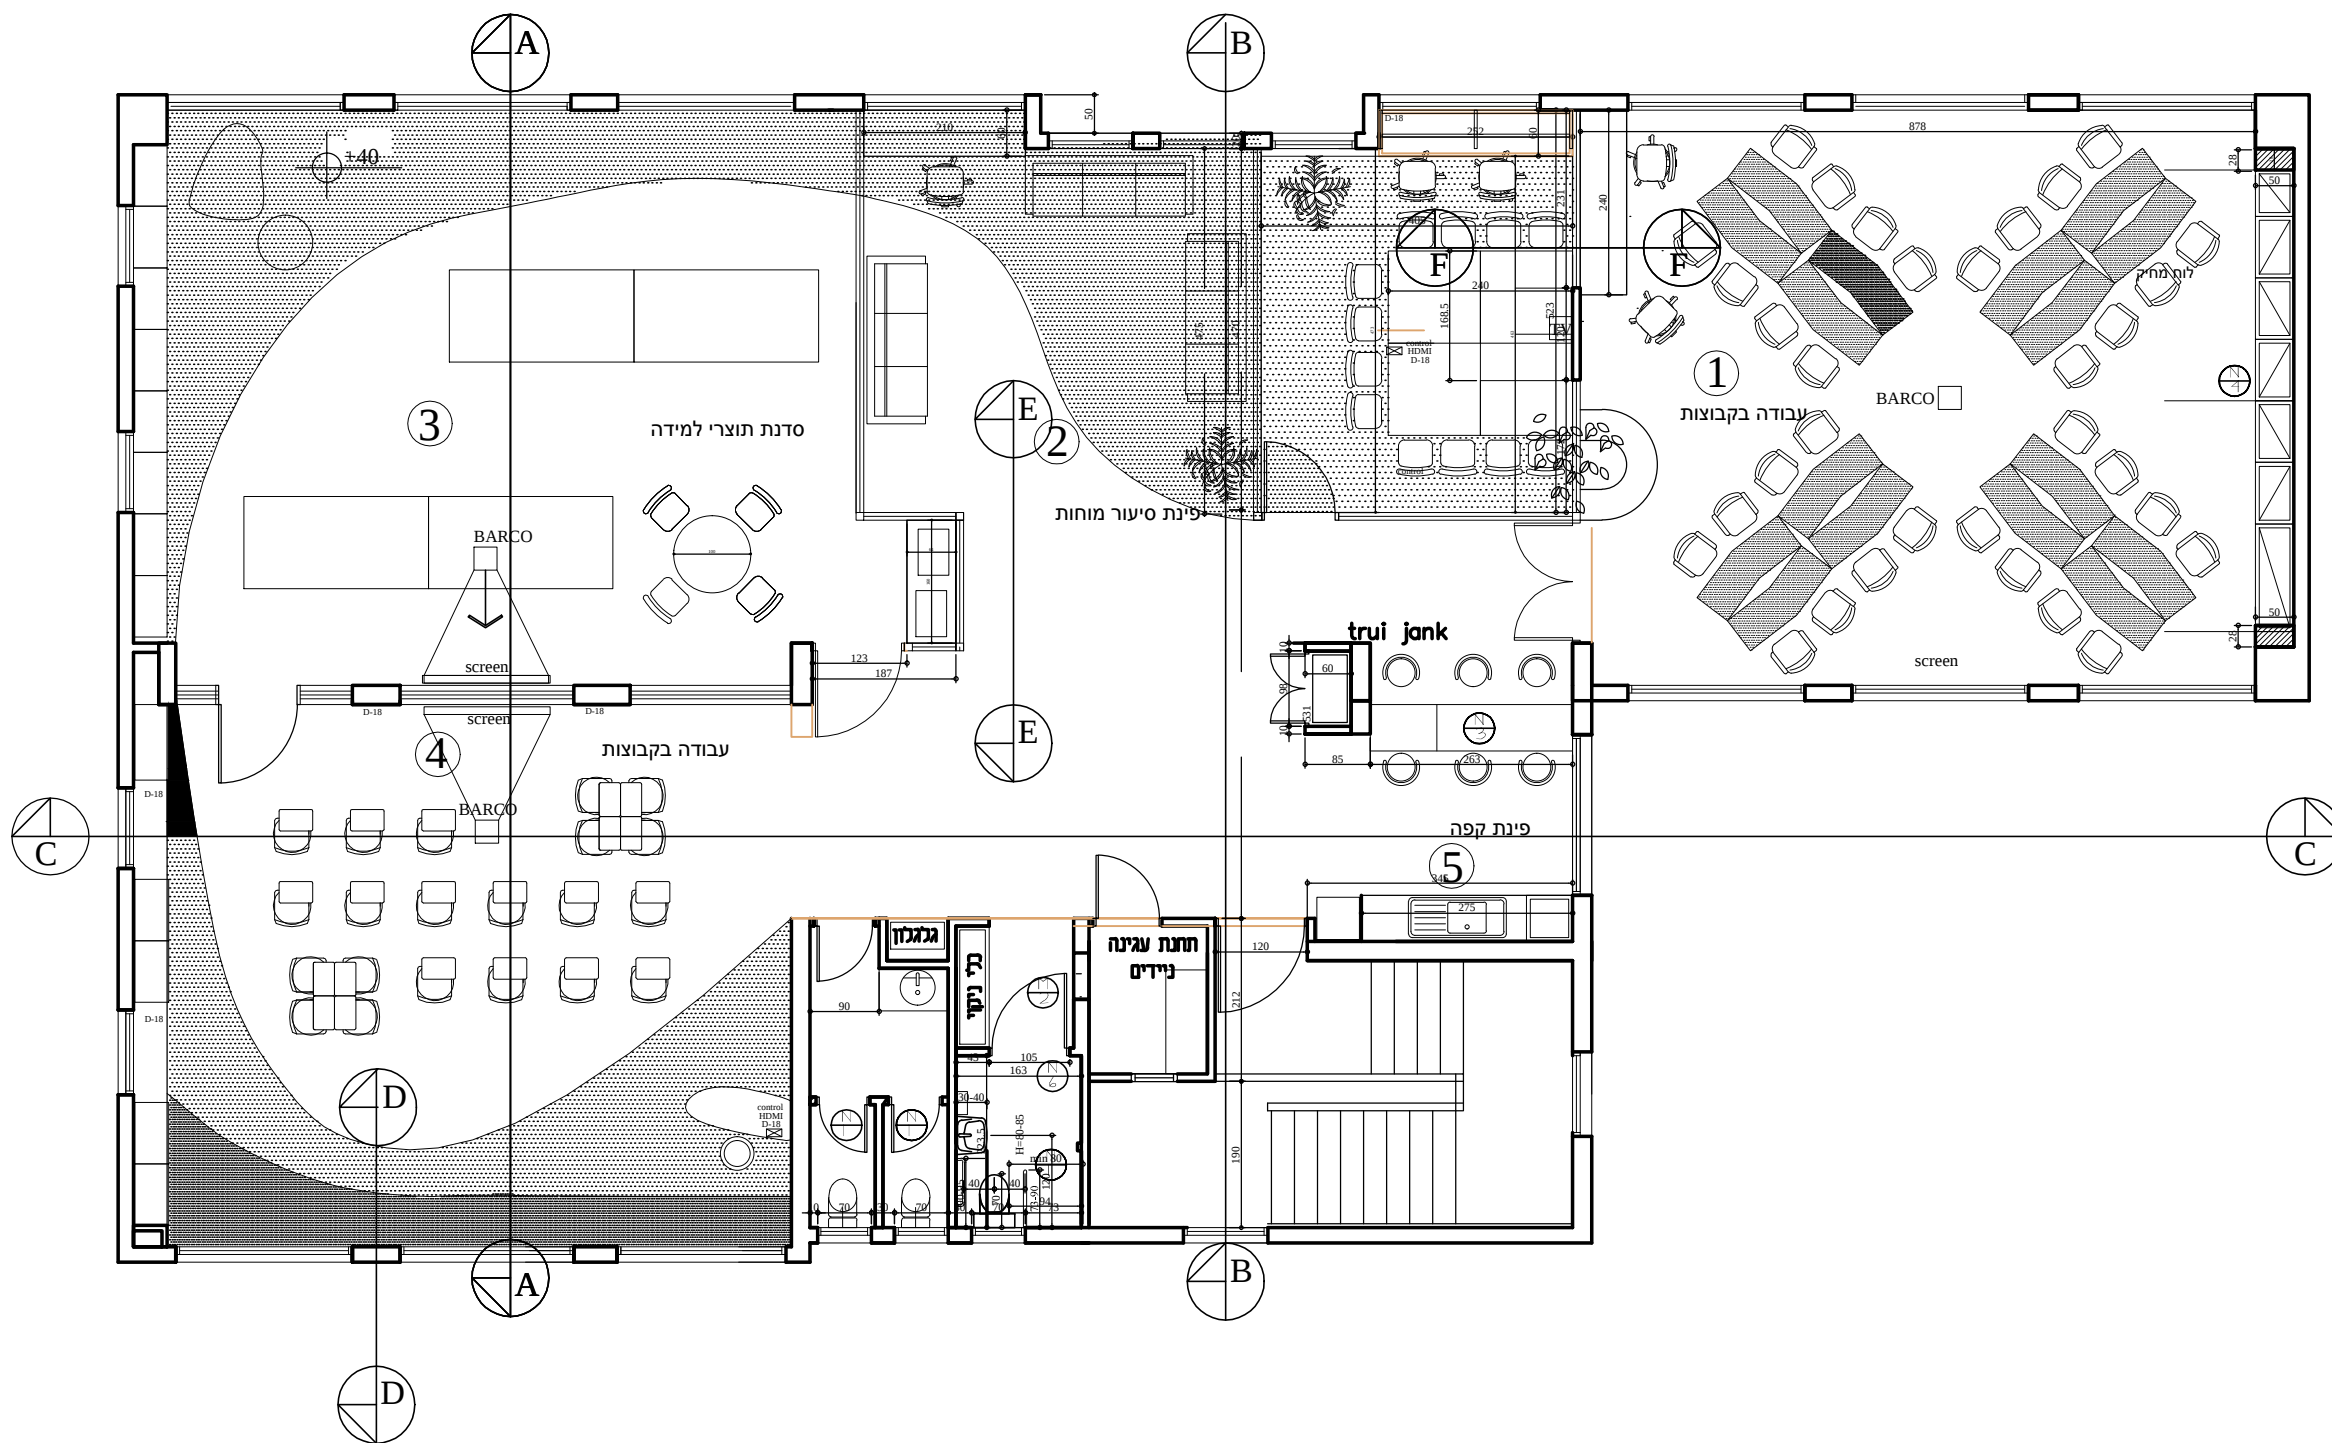


תאריך	תפוצה	עדכונים

1. יש לקרוא תכנית זו יחד עם המפרט השכני.
2. יש לקרוא תכנית זו יחד עם תכניות כל היועצים.
3. במקרה של חוסר התאמה בין תכנית זו לתכנית אחרת יש להודיע על כך ללא דיחוי לאדריכל ולמנהל הפרוייקט.
4. הנמכות תקרה יבוצעו בהתאם לתכניות מזג האוויר ובאישור האדריכל.
5. חדריים רשומים ירוצפו בריצוף עם מקדם חיכוך R.
6. המידות המופיעות בשרטוט הינן מידות לבניה לפני חיפויים גמרים וציפויים שונים.
7. כל חומרי הגמר וההגוונים יהיו עפ"י בחירת האדריכל ו\או יוצגו לאישור.
8. לפני ביצוע כל עבודת גמרים- ריצוף, שית, חיפוי, צבע יבצע הקבלן דוגמא באתר לאישורו של האדריכל.
9. עבודות מסגרות- יש לספק לאדריכל SHOP DRAWINGS לאישור לפני ביצוען של כל עבודות האלומיניום במבנה.
10. עבודות אלומיניום- יש לספק לאדריכל SHOP DRAWINGS לאישור לפני ביצוען של כל עבודות האלומיניום במבנה.
11. על כל חריגה מביצוע עפ"י תכנית זו יש לקבל את אישור האדריכל.
12. כל מידות הדלתות הפנימיות הן נמו ללא משקוף עיזור. במקרה של שימוש במשקוף עיזור יש לבנות פתח אור גדול ב 2.5 לכל כיוון.

אורט דפנה קריית ביאליק
PBL
מרכז לימוד רב תכליתי

גליון 05
תכנית מערך- ריהוט

קנה מידה 1:50
תאריך 2017-8-6

חתימה בעז שוהם
boazs@admin.ort.org.il
03-5203289
052-2737519

☐ לעיון	☐ להצעות	☐ לביצוע
--------------------------------	---------------------------------	---------------------------------