- על הקבלן לוודא שהתכניות מבוצעות על פי המותר כחוק.
- הקבלן אחראי לדיווח על כל סטיה מהיתר הבניה.
- המבצע אחראי לבדיקת התכניות ולהתאמתן למקום.
- בכל מקרה שמתגלה סטייה או אי התאמה עליו להודיע למתכנן.
- אין לקבוע מידות על ידי מדידה בשרטוט.
- המבצע אחראי לכך שכל האלמנטים והאביזרים עומדים בדרישות חוק התכנון ובניה והינם בעלי תו תקן ישראלי .
- מהנדס ו/או יועץ אשר שמו רשום מעל שם האדריכל בתכנית זו, נושא לבדו באחריות המקצועית וההוזית לתכנית.
- התכניות והרעיונות הגלומים בתכנון הם רכושו של המתכנן ואין לעשות בכך שימוש ללא אישור.

ת פ ו צ ה

	תאריך	תתימה	אדריכל	מהנדס בניין	מהנדס חשמל	מהנדס אינס	מהנדס אויר	מהנדס אינס	מהנדס מעליות	מהנדס נגישות	מהנדס תנועה	מהנדס נוף	מהנדס בטיחות	מהנדס בטיחות אש	מגזין

קובץ = | העתקה + קובץ = | העתקה =

ש י נ ו י י ם

מס'	תאור	תאריך	התימה
03	הזזת דלת כניסה לחלל מטבחה	27.12.2018	
04	לביצוע	24.06.2019	
05	עדכון כניסה לחלל אומנות	02.07.2019	
06	עדכון כניסה לחלל אומנות	03.07.2019	
08	עדכון תכנון בנקבות שיני מידות חלל	15.10.2019	
09	תוכניות עבודה	06.11.2019	

תוכנית מפתח:

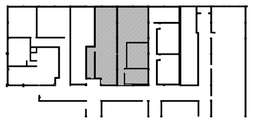

שם הקובץ במחשב:

D:\Amit\Projects\1054-מ אוט מלטון ב\DWG\work_10.dwg

סטטוס	לעיון	למכרז	לביצוע
מהדורה	-	-	06.11.2019

עמית וינברג
אדריכלים ובוני ערים
4584500 ניר אליהו
09-7647647 :טלפקס
054-6435646 :נייד
amitw.arch@gmail.com

היזם:

רשת אורט

שם הפרויקט:

אורט מלטון בת ים

שם התכנית:

-

תוכנית כללית

-
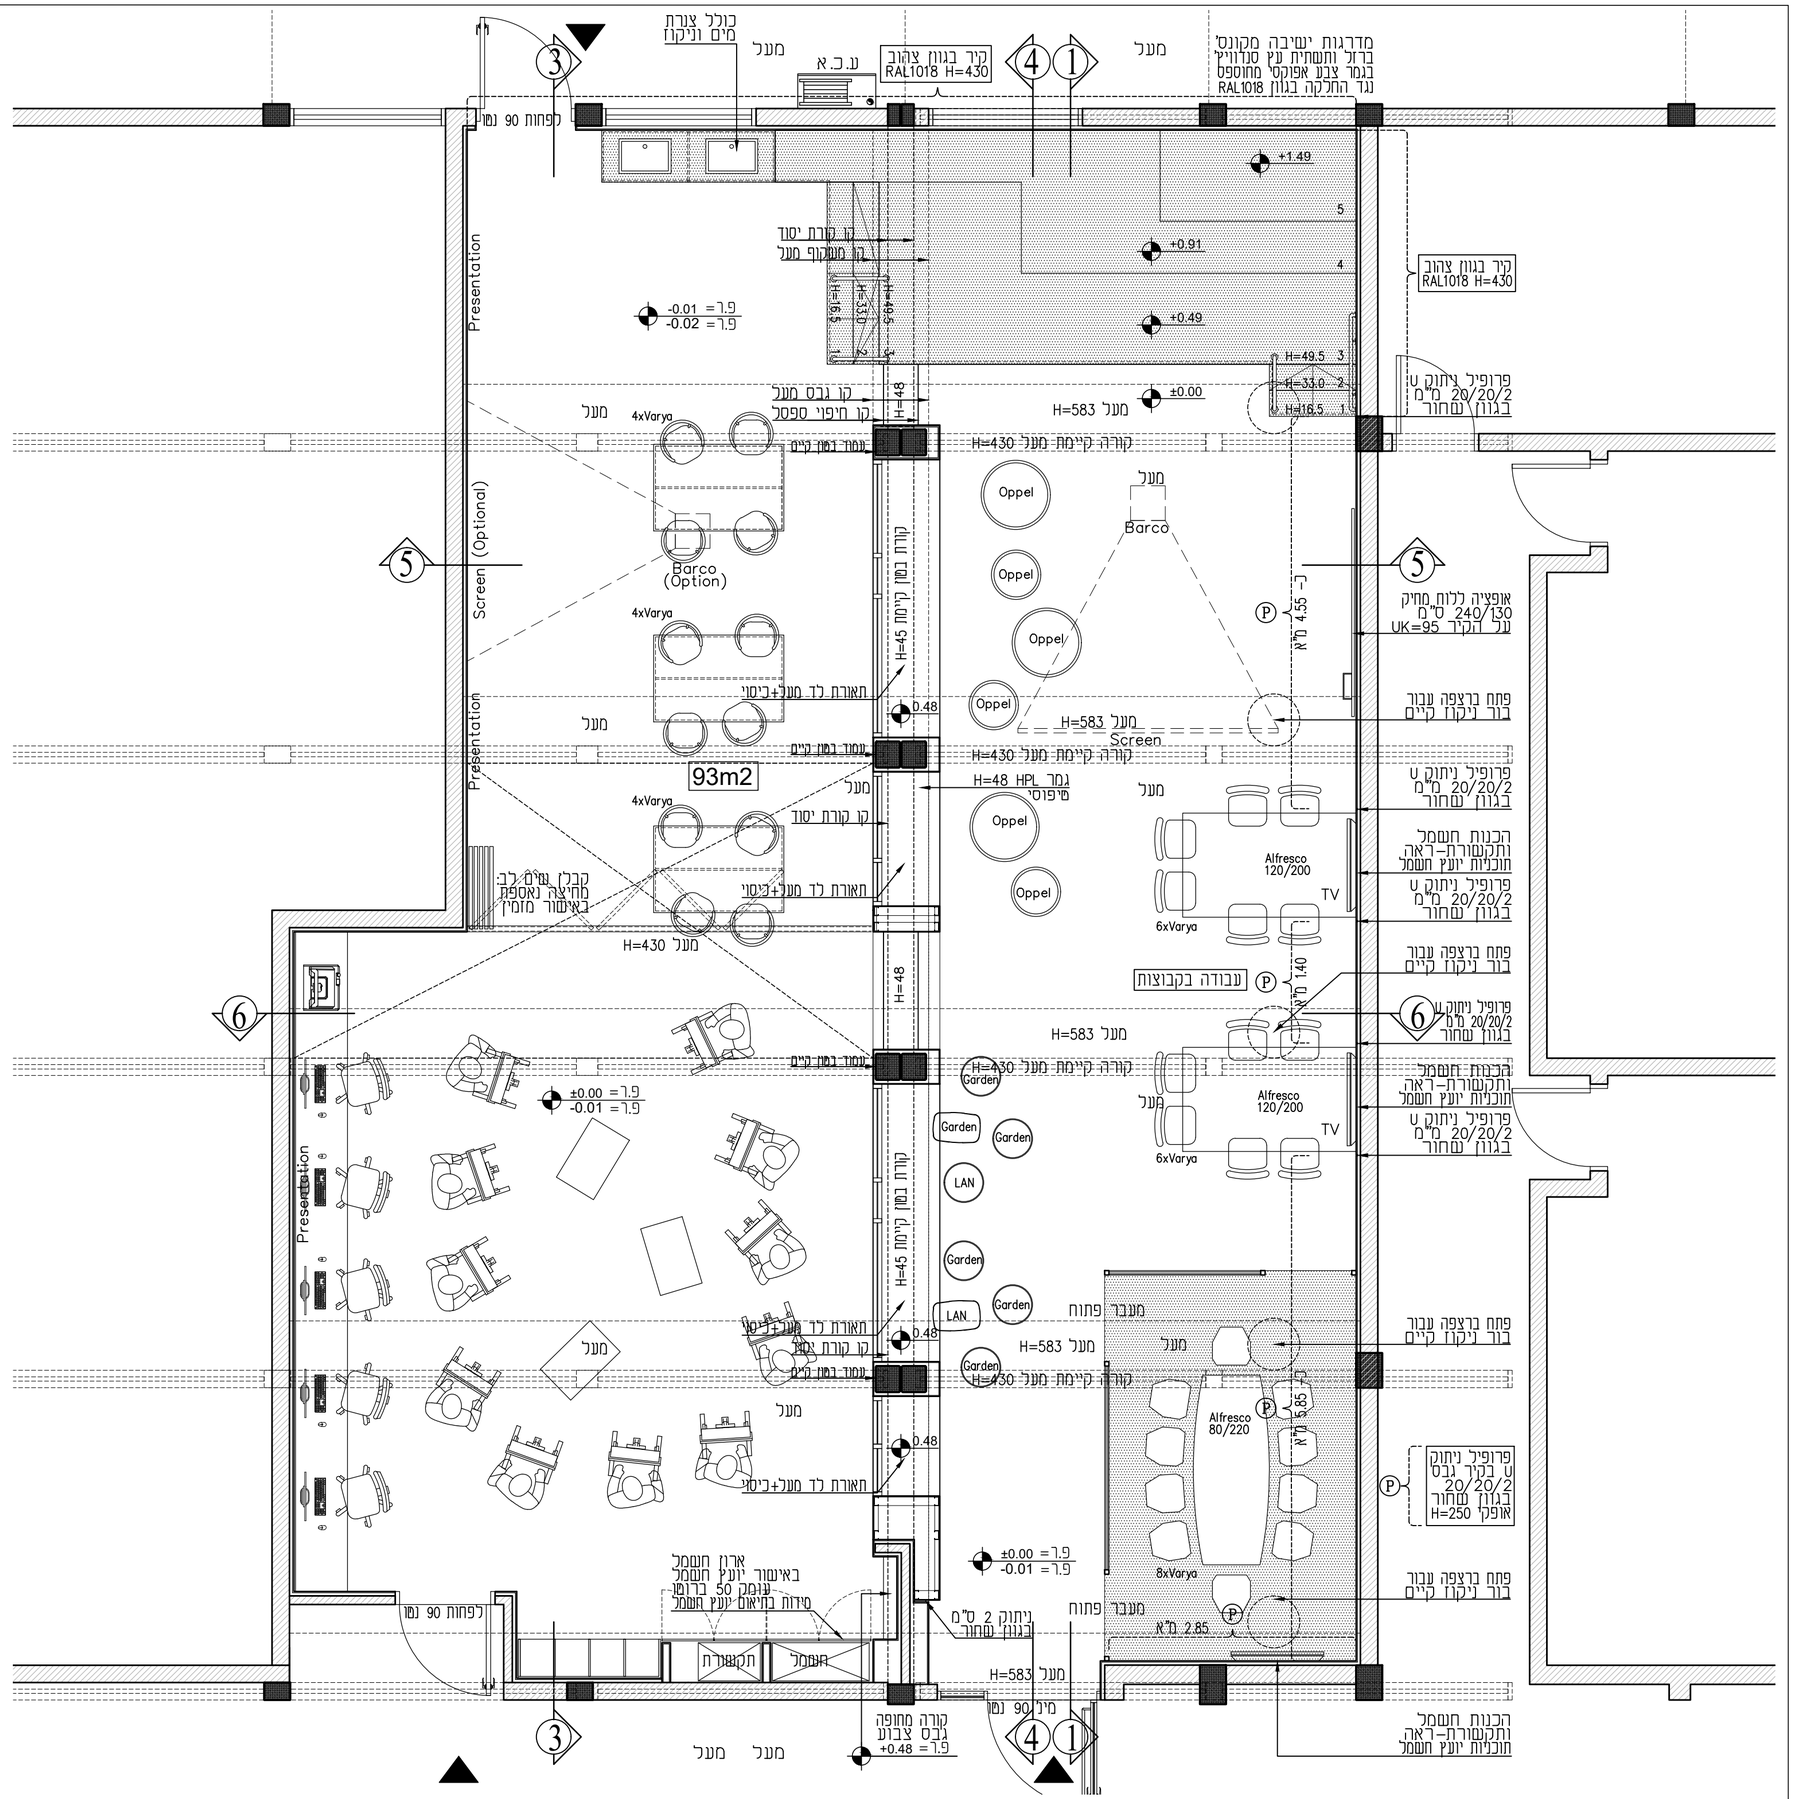
מס פרויקט: 1054	תאריך: 06.11.2019
מהדורה 09	זמן הפקה: 2/19/2020 17:53:10
אדר' אחראי: -	מקצוע: אדריכלות
שרטט: -	גליון מס': 50-10
קנ"מ: 1:50