



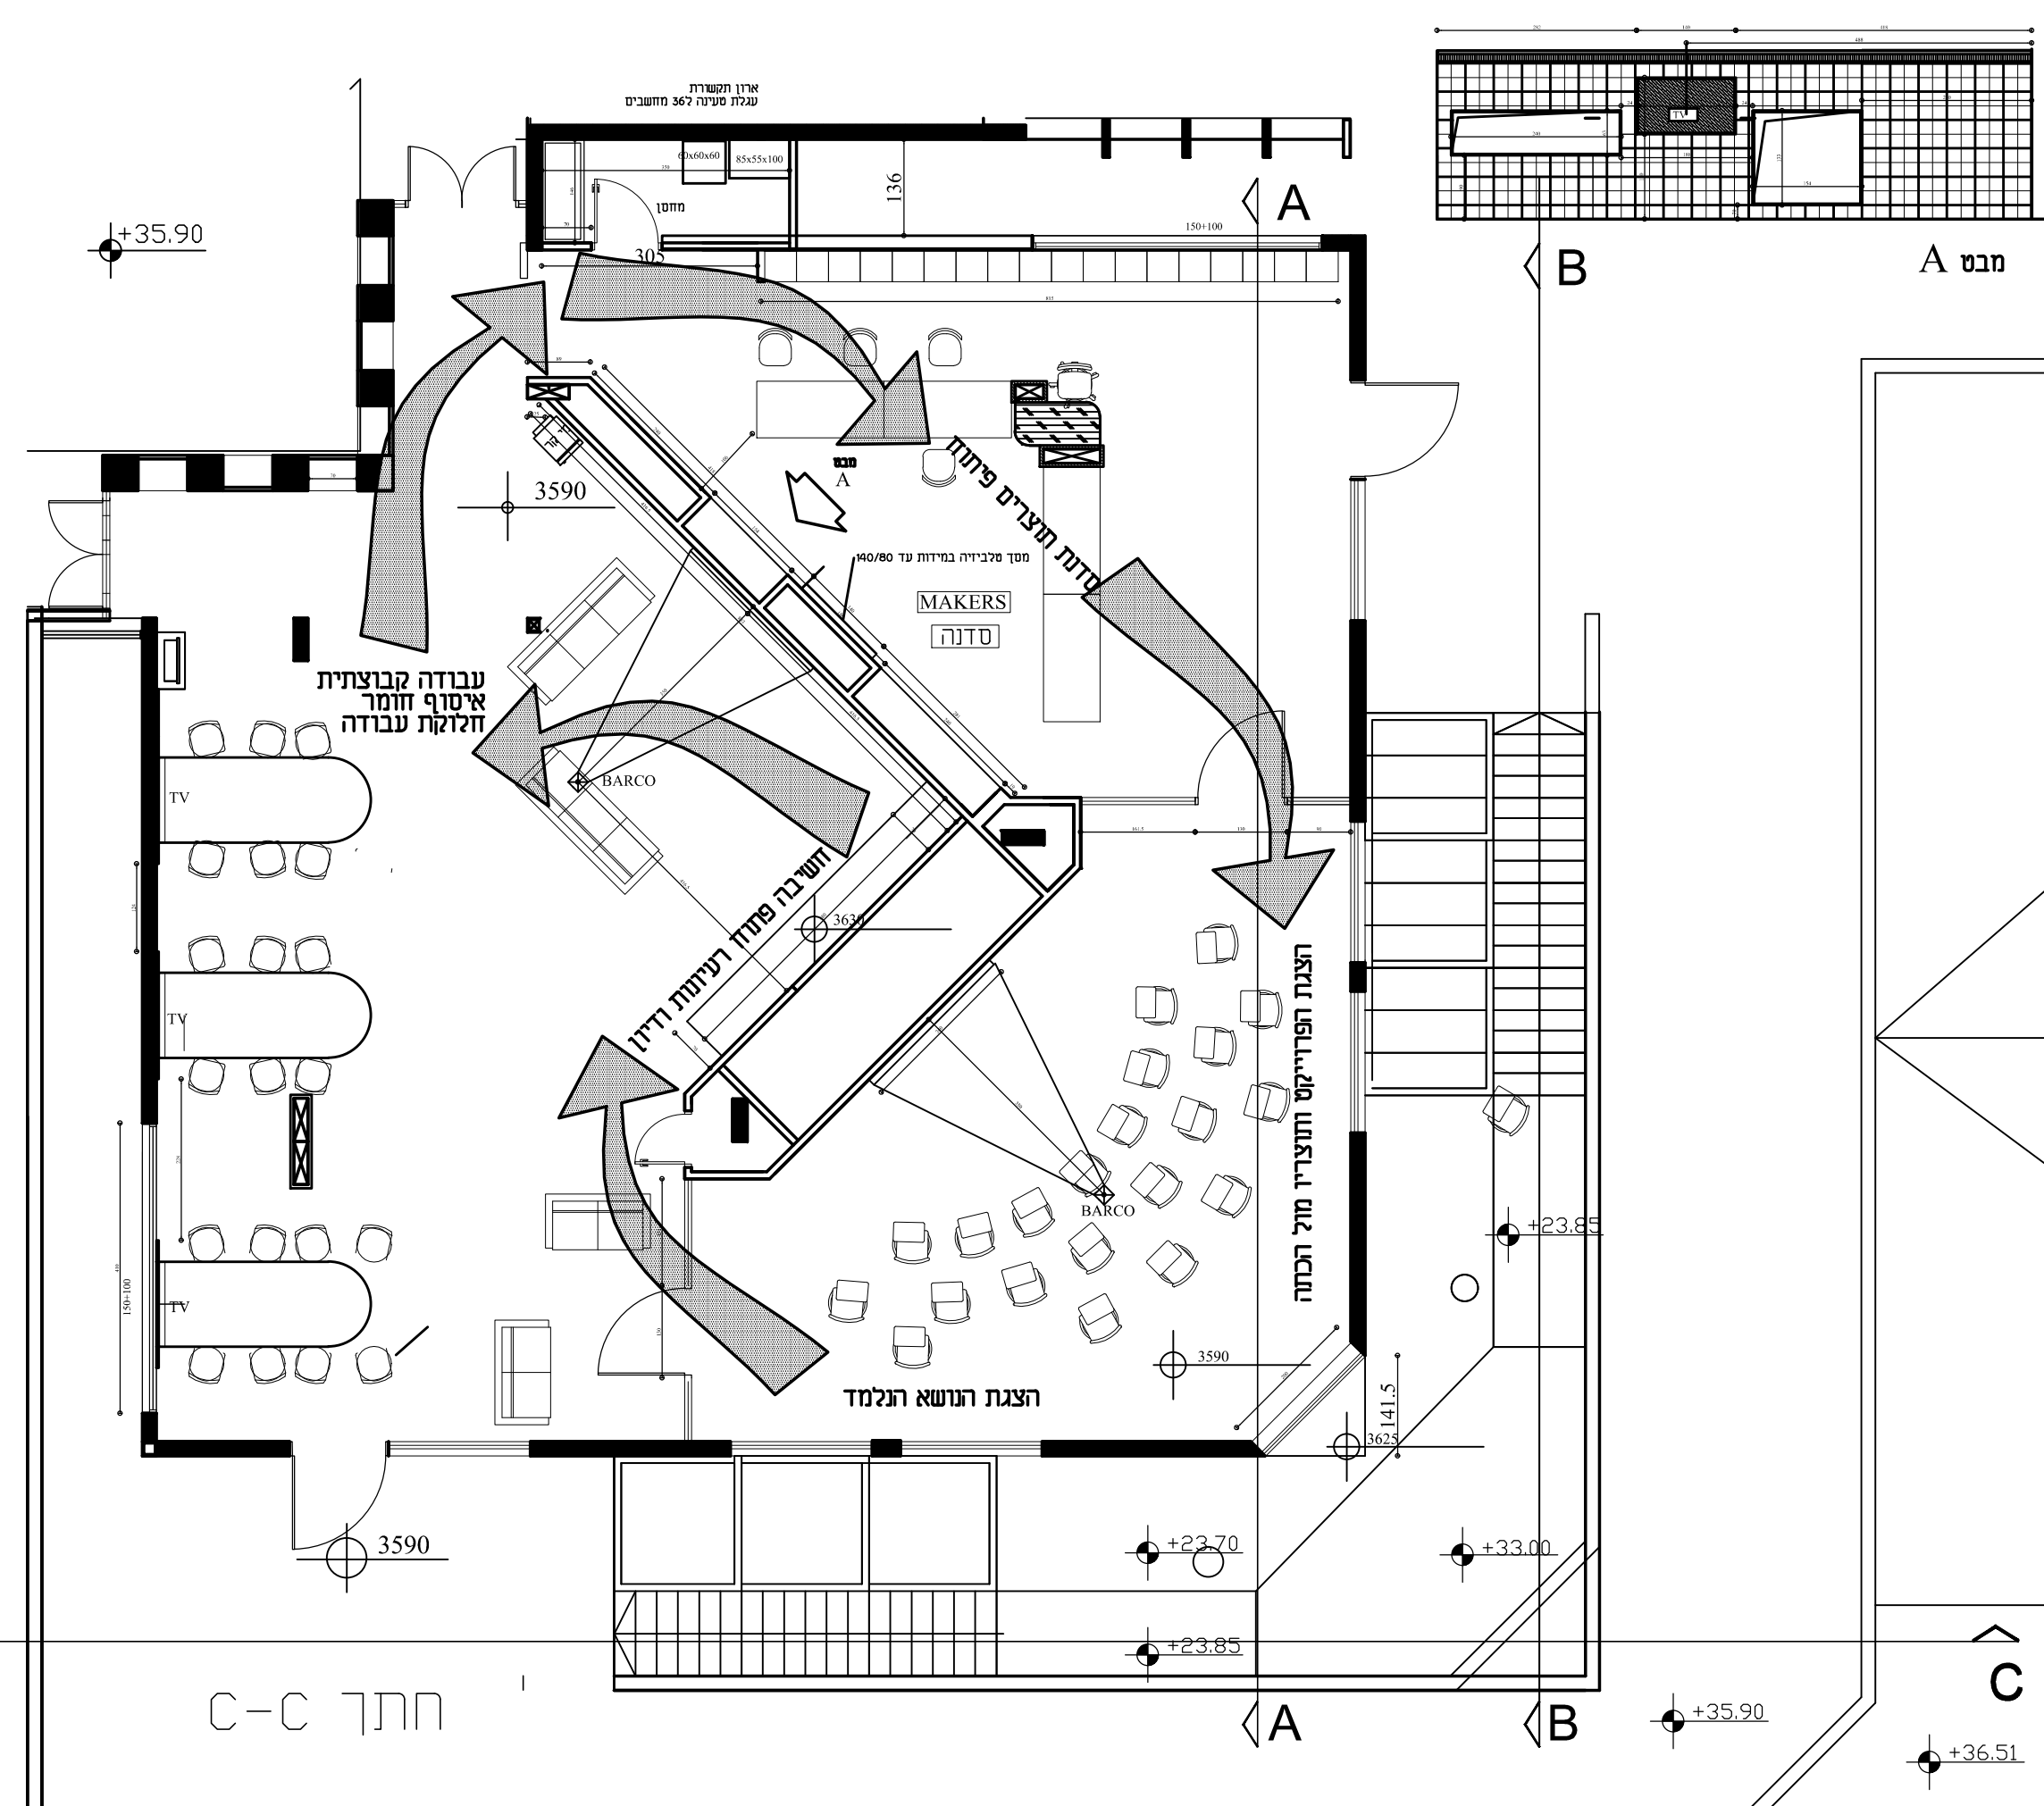

תאריך	תפוצה	עדכונים

 

אורט רונסון אשקלון
PBL
מרכז לימוד מתקדם

גליון
A-5

תכנית מערך ריהוט קומת כניסה

קנה מידה 1:100
תאריך 17/06/2020
boazs@admin.ort.org.il
03-5203289
052-2737519

חתימה בעז שהם

לביצוע

להצעות

לעיון