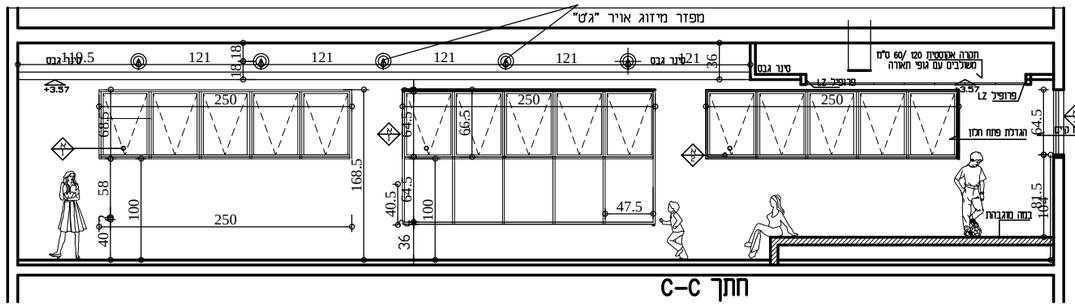

חתך C–C

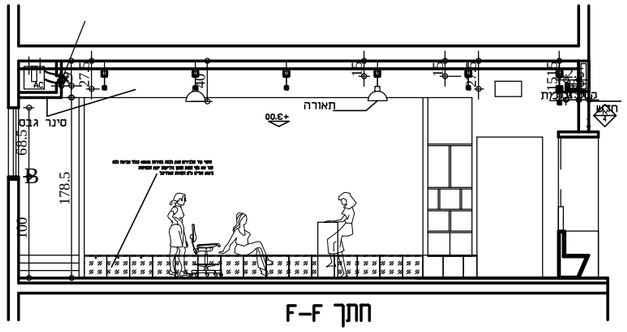

חתך F–F

חתכים קנמ' 1:100

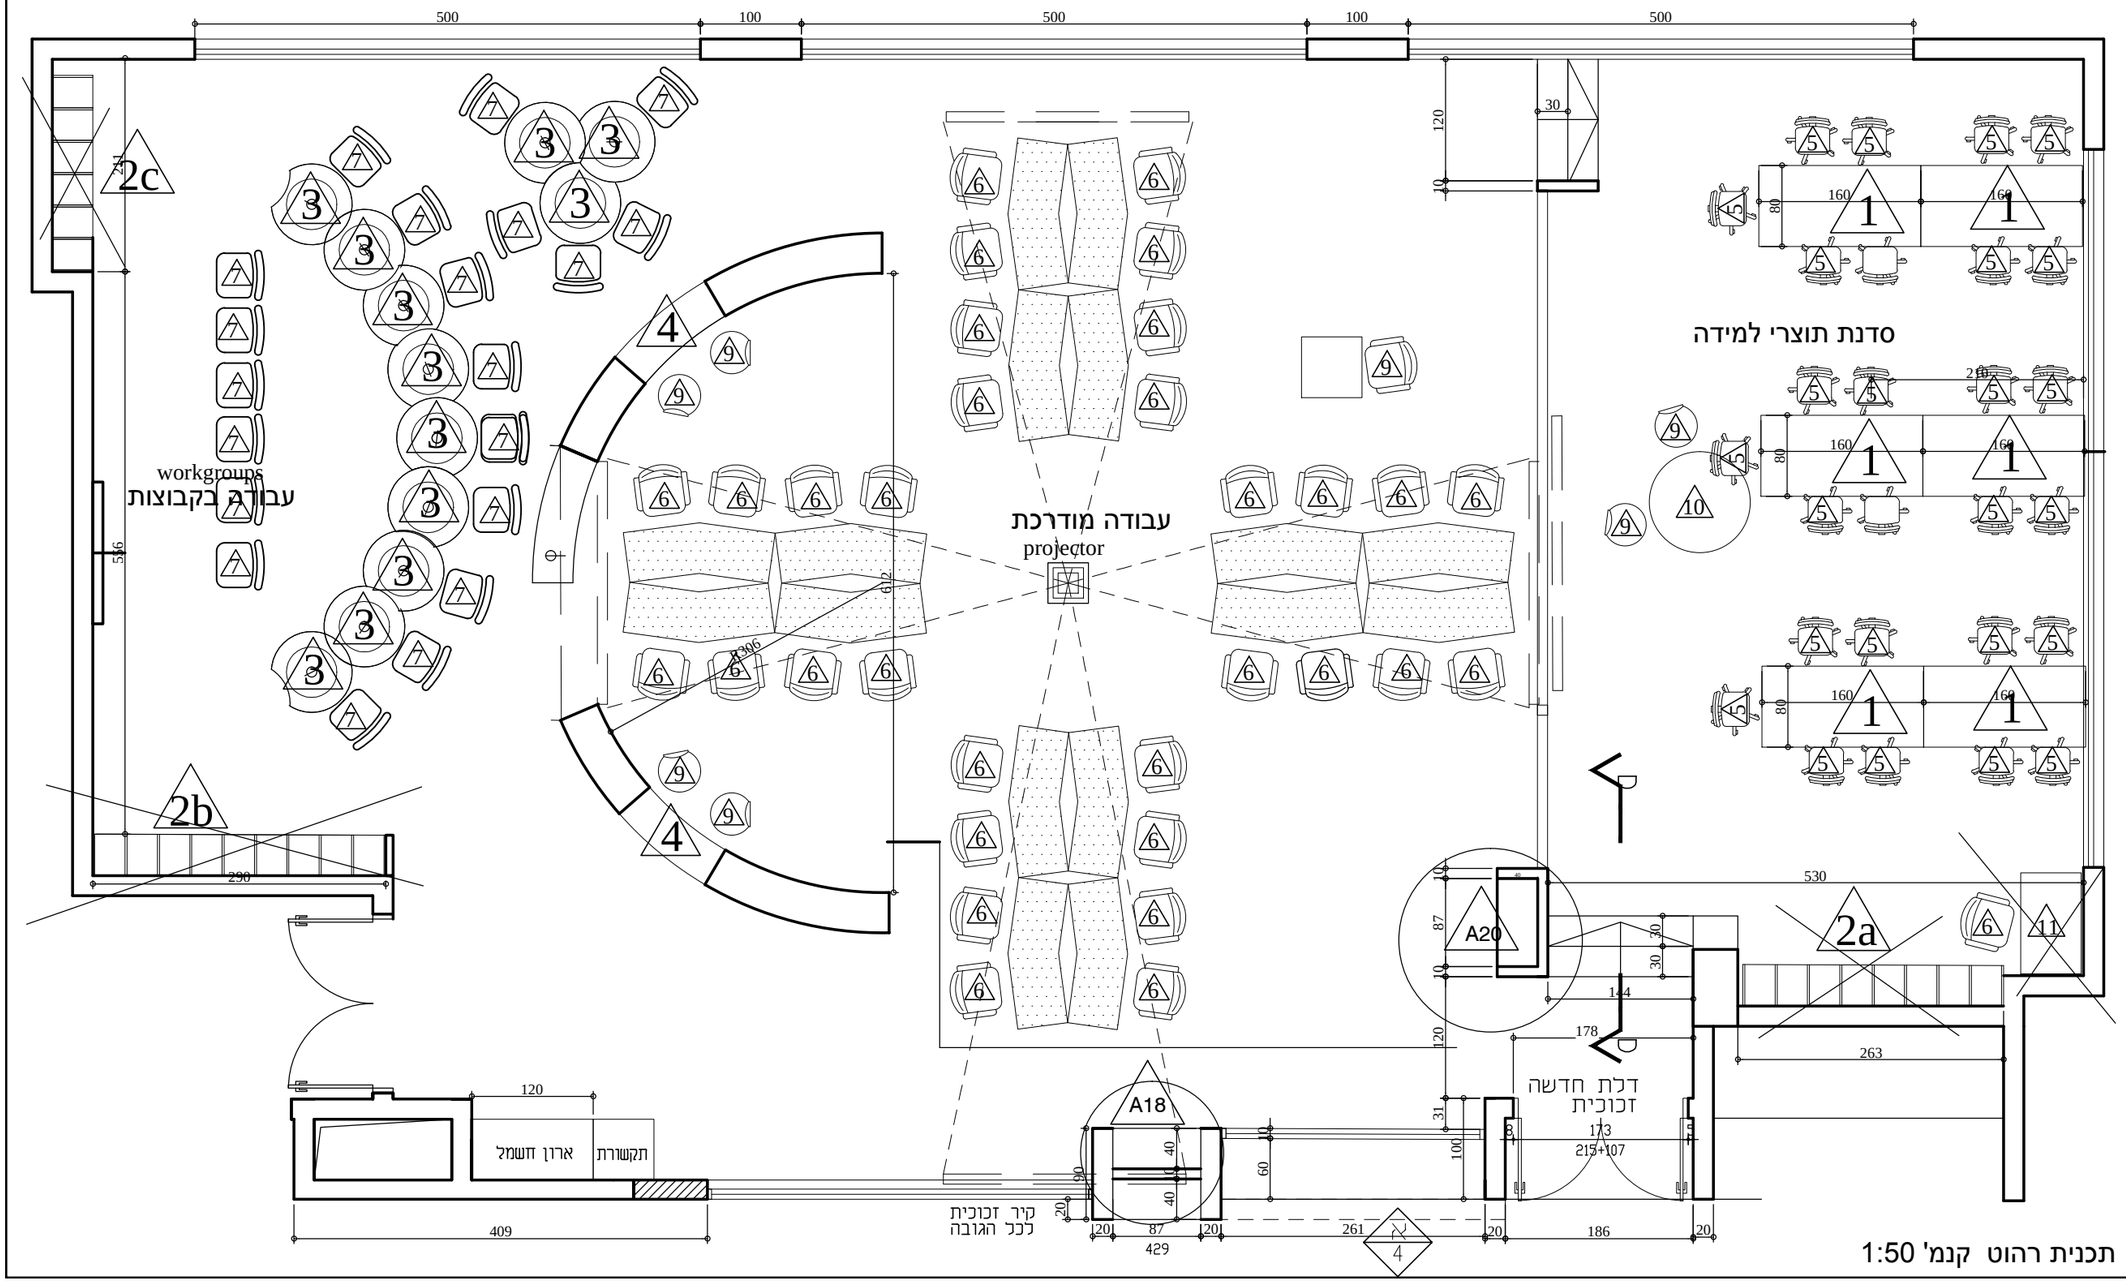

תכנית רהוט קנמ' 1:50

תאריך	תפוצה	עדכונים
	להצעות	

1. יש לקרוא תכנית זו יחד עם הפרט המכני.
2. יש לקרוא תכנית זו יחד עם תכניות כל היועצים.
3. במקרה של חוסר התאמה בין תכנית זו לתכנית אחרת יש להודיע על כך ללא דיחוי לאדריכל ולמנהל הפרויקט.
4. הנמכות תקרה יבוצעו בהתאם לתכניות מזג האויר ובאישור אדריכל.
5. חדרים רטובים ירוצפו בריצוף עם מקדם חיכוך ז R
6. המידות המופיעות בשרטוט הינן מידות רבניה. בפני מיפויים אדריכלים ומבנה- יש לספק לאדריכל SHOP DRAWINGS באישור אדריכל- לפני ביצוע של כל הדרגות האדריכליים המבוקשים.
7. כל חלונות- מעקי- תאורה וכו' פרט נדרש לאדריכל לאישור יוצגו
8. עבודות אלומיניום- יש לספק לאדריכל SHOP DRAWINGS לאישור- לפני ביצוע- של כל עבודות האלומיניום- כולל פרטים.
9. לכל הקירות הנמוכים- יש לספק לאדריכל SHOP DRAWINGS לאישור- לפני ביצוע- של כל הקירות הנמוכים- כולל פרטים.
10. בצבע הקירות הנמוכים- יש לפנות לאישור אדריכל.
11. בצבע הקירות הנמוכים- יש לפנות לאישור אדריכל.
12. כל מידות הדלתות הפנימיות הן נטו ללא משקוף עיוור. במקרה של שימוש במשקוף עיוור יש לבנות פתח אור גדול ב 2.5 לכל כיוון.

אורט אפק קריית ביאליק
PBL
מרכז לימוד רב תכליתי

גליון A-12	תכנית רהוט
קנה מידה 1:50	תאריך 17-02-2021
חתימה	בנז שהם

לעיון ☐ להצעות ☐ לביצוע ☐