
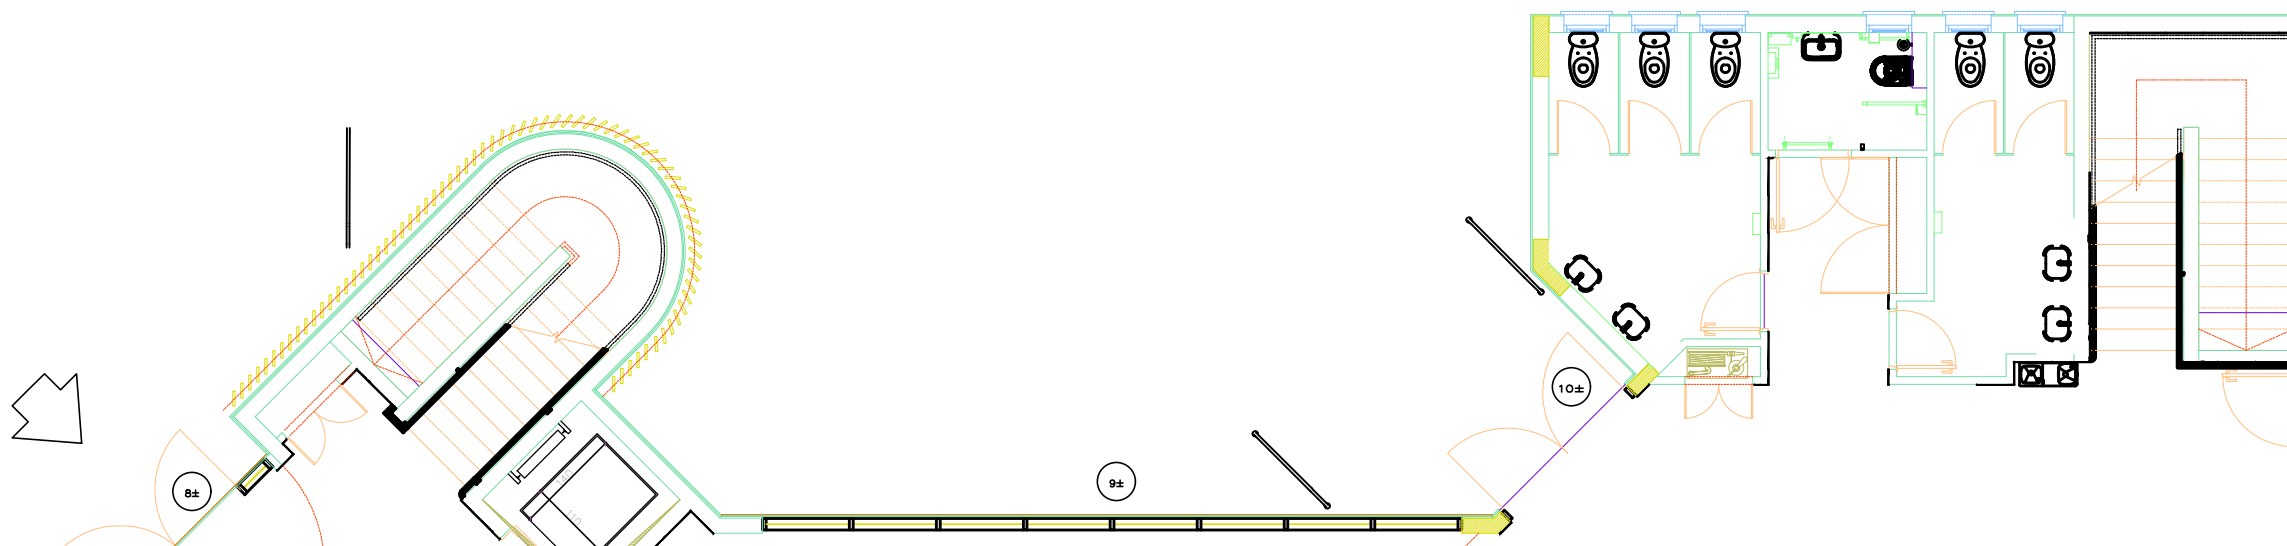


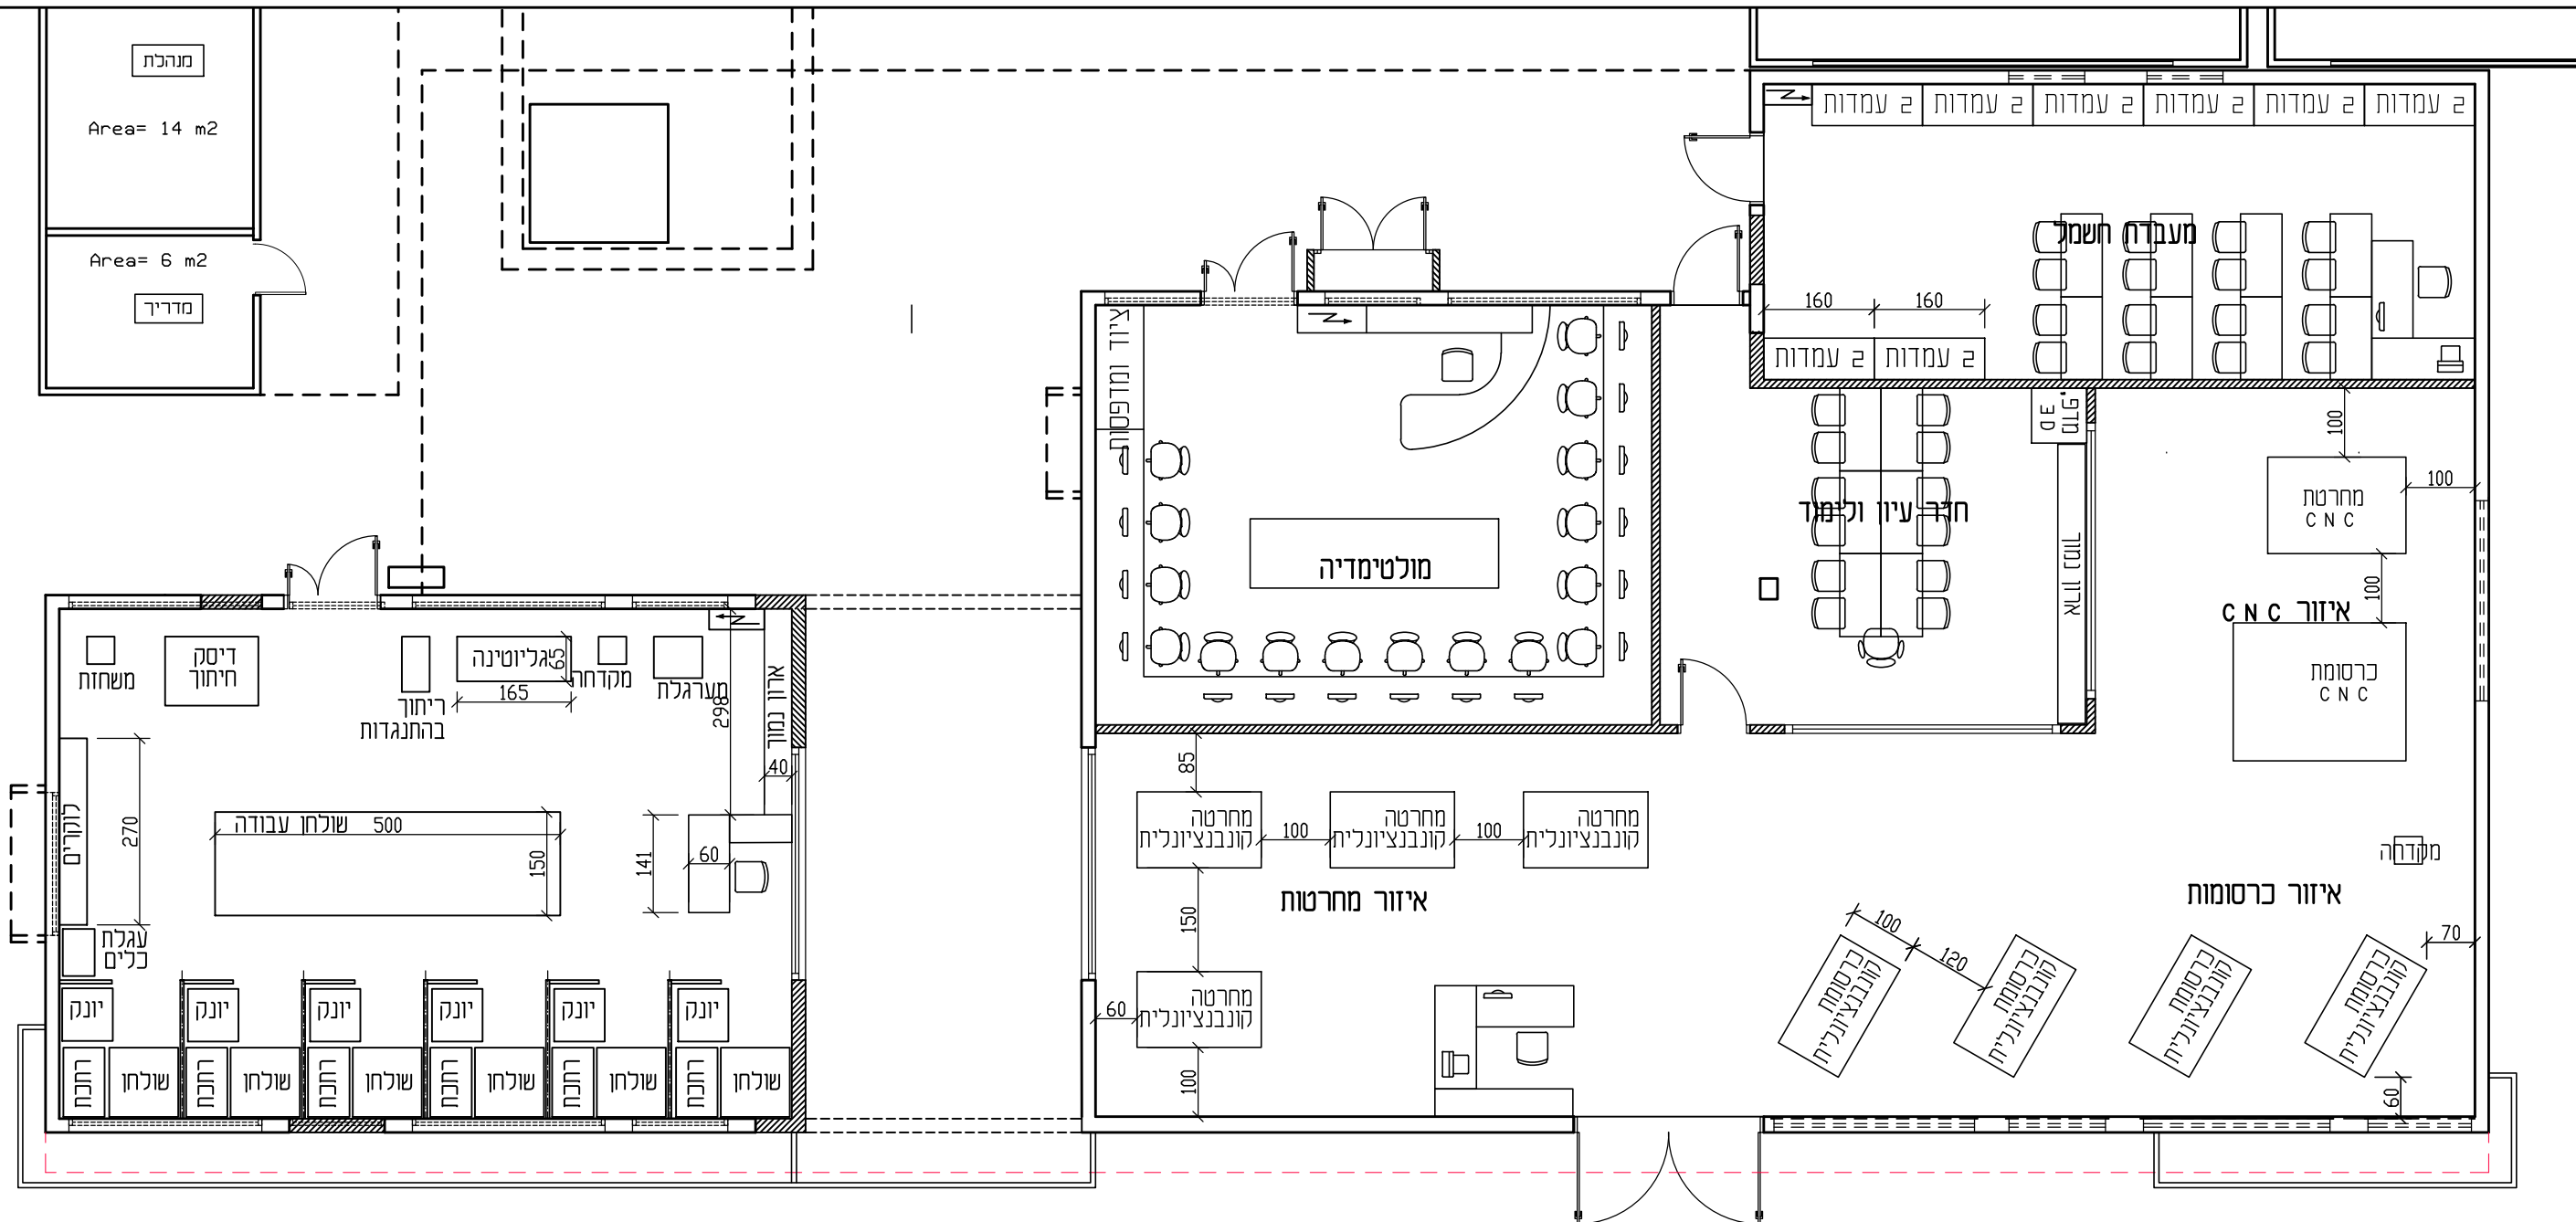

סדנת מסגרות
כ - 77 מ"ר

- קיר גבס 
 - קיר בלוקים 

[illegible]